



ANALIZA ZMIAN W ZAGOSPODAROWANIU PRZESTRZENNYM MIASTA SIEMIANOWICE ŚLĄSKIE WRAZ Z OCENĄ AKTUALNOŚCI STUDIUM UWARUNKOWAŃ I KIERUNKÓW ZAGOSPODAROWANIA PRZESTRZENNEGO ORAZ MIEJSCOWYCH PLANÓW ZAGOSPODAROWANIA PRZESTRZENNEGO

Obowiązujące miejscowe plany zagospodarowania przestrzennego

Skala 1 : 20 000

Legenda

Granica administracyjna miasta Siemianowice Śląskie

Działki ewidencyjne


Istniejąca zabudowa kubaturowa

Miejscowe plany zagospodarowania przestrzennego (nr planu wg wykazu)

Miejscowy plan zagospodarowania przestrzennego miasta Siemianowice Śląskie dla obszaru całego miasta sporządzony i uchwalony na podstawie przepisów ustawy z dnia 7 lipca 1994 r. o zagospodarowaniu przestrzennym (Dz. U. z 1999 r. Nr 15, poz. 139 z późn. zm.)

7 miejscowych planów zagospodarowania przestrzennego lub ich zmian sporządzonych i uchwalonych na podstawie przepisów ustawy z dnia 7 lipca 1994 r. o zagospodarowaniu przestrzennym (Dz. U. z 1999 r. Nr 15, poz. 139 z późn. zm.)

26 miejscowych planów zagospodarowania przestrzennego sporządzonych i uchwalonych na podstawie przepisów ustawy z dnia 27 marca 2003 r. o planowaniu i zagospodarowaniu przestrzennym (Dz. U. 2018 poz. 1945 z późn. zm.)

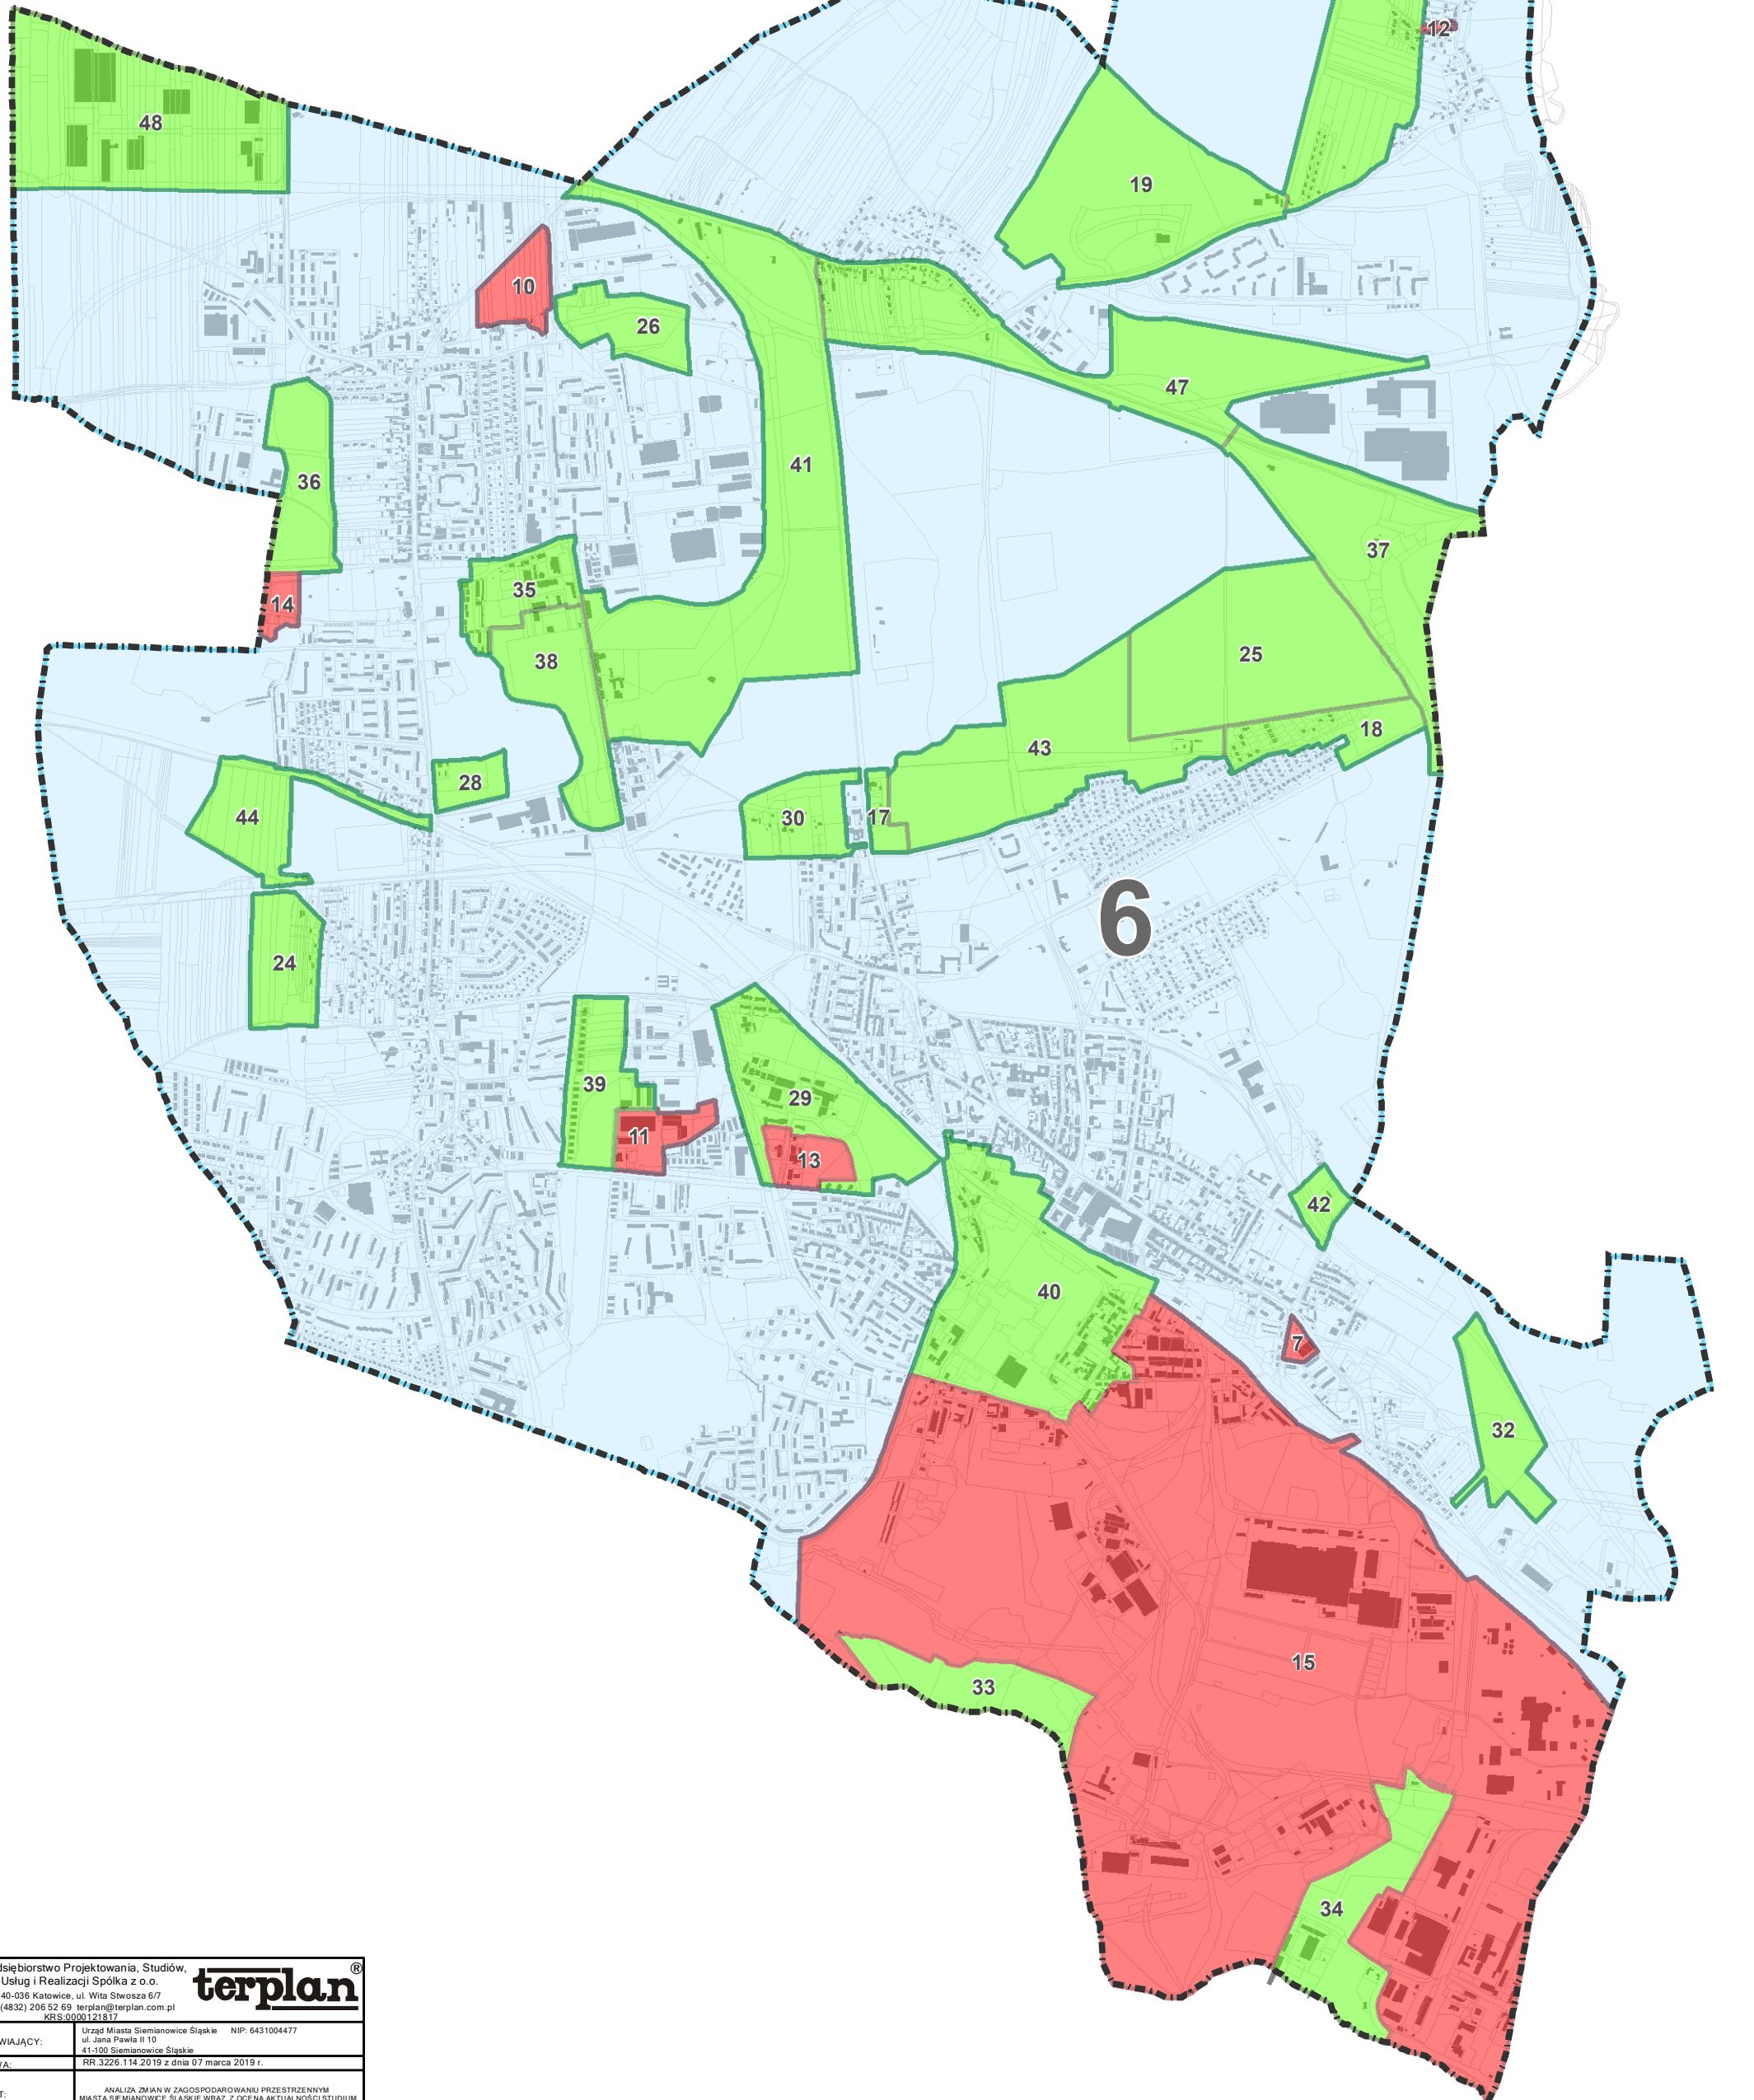

Przedsiębiorstwo Projektowania, Studiów, Usług i Realizacji Spółka z o.o. terplan [®]	
40-036 Katowice, ul. Witka Stwosza 6/7 tel. (4332) 206 52 69 terplan@terplan.com.pl REGON: 0000121817	
ZAMAWIAJĄCY:	Urząd Miasta Siemianowice Śląskie NIP: 6431004477 ul. Jana Pawła II 10 43-100 Siemianowice Śląskie
LIMOWA:	RR.3226.114.2019 z dnia 07 marca 2019 r.
TEMAT:	ANALIZA ZMIAN W ZAGOSPODAROWANIU PRZESTRZENNYM MIASTA SIEMIANOWICE ŚLĄSKIE WRAZ Z OCENĄ AKTUALNOŚCI STUDIUM UWARUNKOWAŃ I KIERUNKÓW ZAGOSPODAROWANIA PRZESTRZENNEGO ORAZ MIEJSCOWYCH PLANÓW ZAGOSPODAROWANIA PRZESTRZENNEGO
RYSunEK:	1. Obowiązujące miejscowe plany zagospodarowania przestrzennego
OPRACOWANIE GRAFICZNE:	mgr Julia Stojec
SKALA:	1 : 20 000 DATA: Czerwiec 2019

