



ANALIZA ZMIAN W ZAGOSPODAROWANIU PRZESTRZENNYM MIASTA SIEMIANOWICE ŚLĄSKIE WRAZ Z OCENĄ AKTUALNOŚCI STUDIUM UWARUNKOWAŃ I KIERUNKÓW ZAGOSPODAROWANIA PRZESTRZENNEGO ORAZ MIEJSCOWYCH PLANÓW ZAGOSPODAROWANIA PRZESTRZENNEGO

Lokalizacja decyzji o pozwoleniu na budowę oraz zgłoszeń robót budowlanych

Skala 1 : 20 000




Legenda

- Granica administracyjna miasta Siemianowice Śląskie
- Decyzje związane z zabudową mieszkaniową, mieszkaniowo - usługową i zabudową jej towarzyszącą
- Decyzje związane z komunikacją i infrastrukturą techniczną
- Decyzje związane z zabudową usługową i produkcyjno - usługową
- Zgłoszenia robót budowlanych - zabudowa mieszkaniowa, mieszkaniowo-usługowa i usługowa
- Zgłoszenia robót budowlanych - infrastruktura techniczna
- Tereny obiektów produkcyjnych, składów i magazynów
- Tereny przemysłowe
- Tereny produkcyjno - techniczne
- Tereny zieleni nieurządzonej
- Tereny lasów i zadrzewień
- Tereny zieleni urządzonej
- Tereny ogródków działkowych
- Tereny cmentarzy
- Tereny wód powierzchniowych
- Tereny dróg publicznych
- Tereny dróg wewnętrznych
- Tereny komunikacji samochodowej
- Tereny infrastruktury technicznej
- Tereny linii kolejowych
- Tereny ściszej ochrony konserwatorskiej

Przeznaczenie terenów w miejscowych planach zagospodarowania przestrzennego

- Tereny zabudowy mieszkaniowej jednorodzinnej
- Tereny zabudowy mieszkaniowo - usługowej jednorodzinnej
- Tereny zabudowy mieszkaniowej wielorodzinnej
- Tereny zabudowy mieszkaniowo - usługowej wielorodzinnej
- Tereny zabudowy usługowej
- Tereny usług sportu i rekreacji
- Tereny użytków rolnych

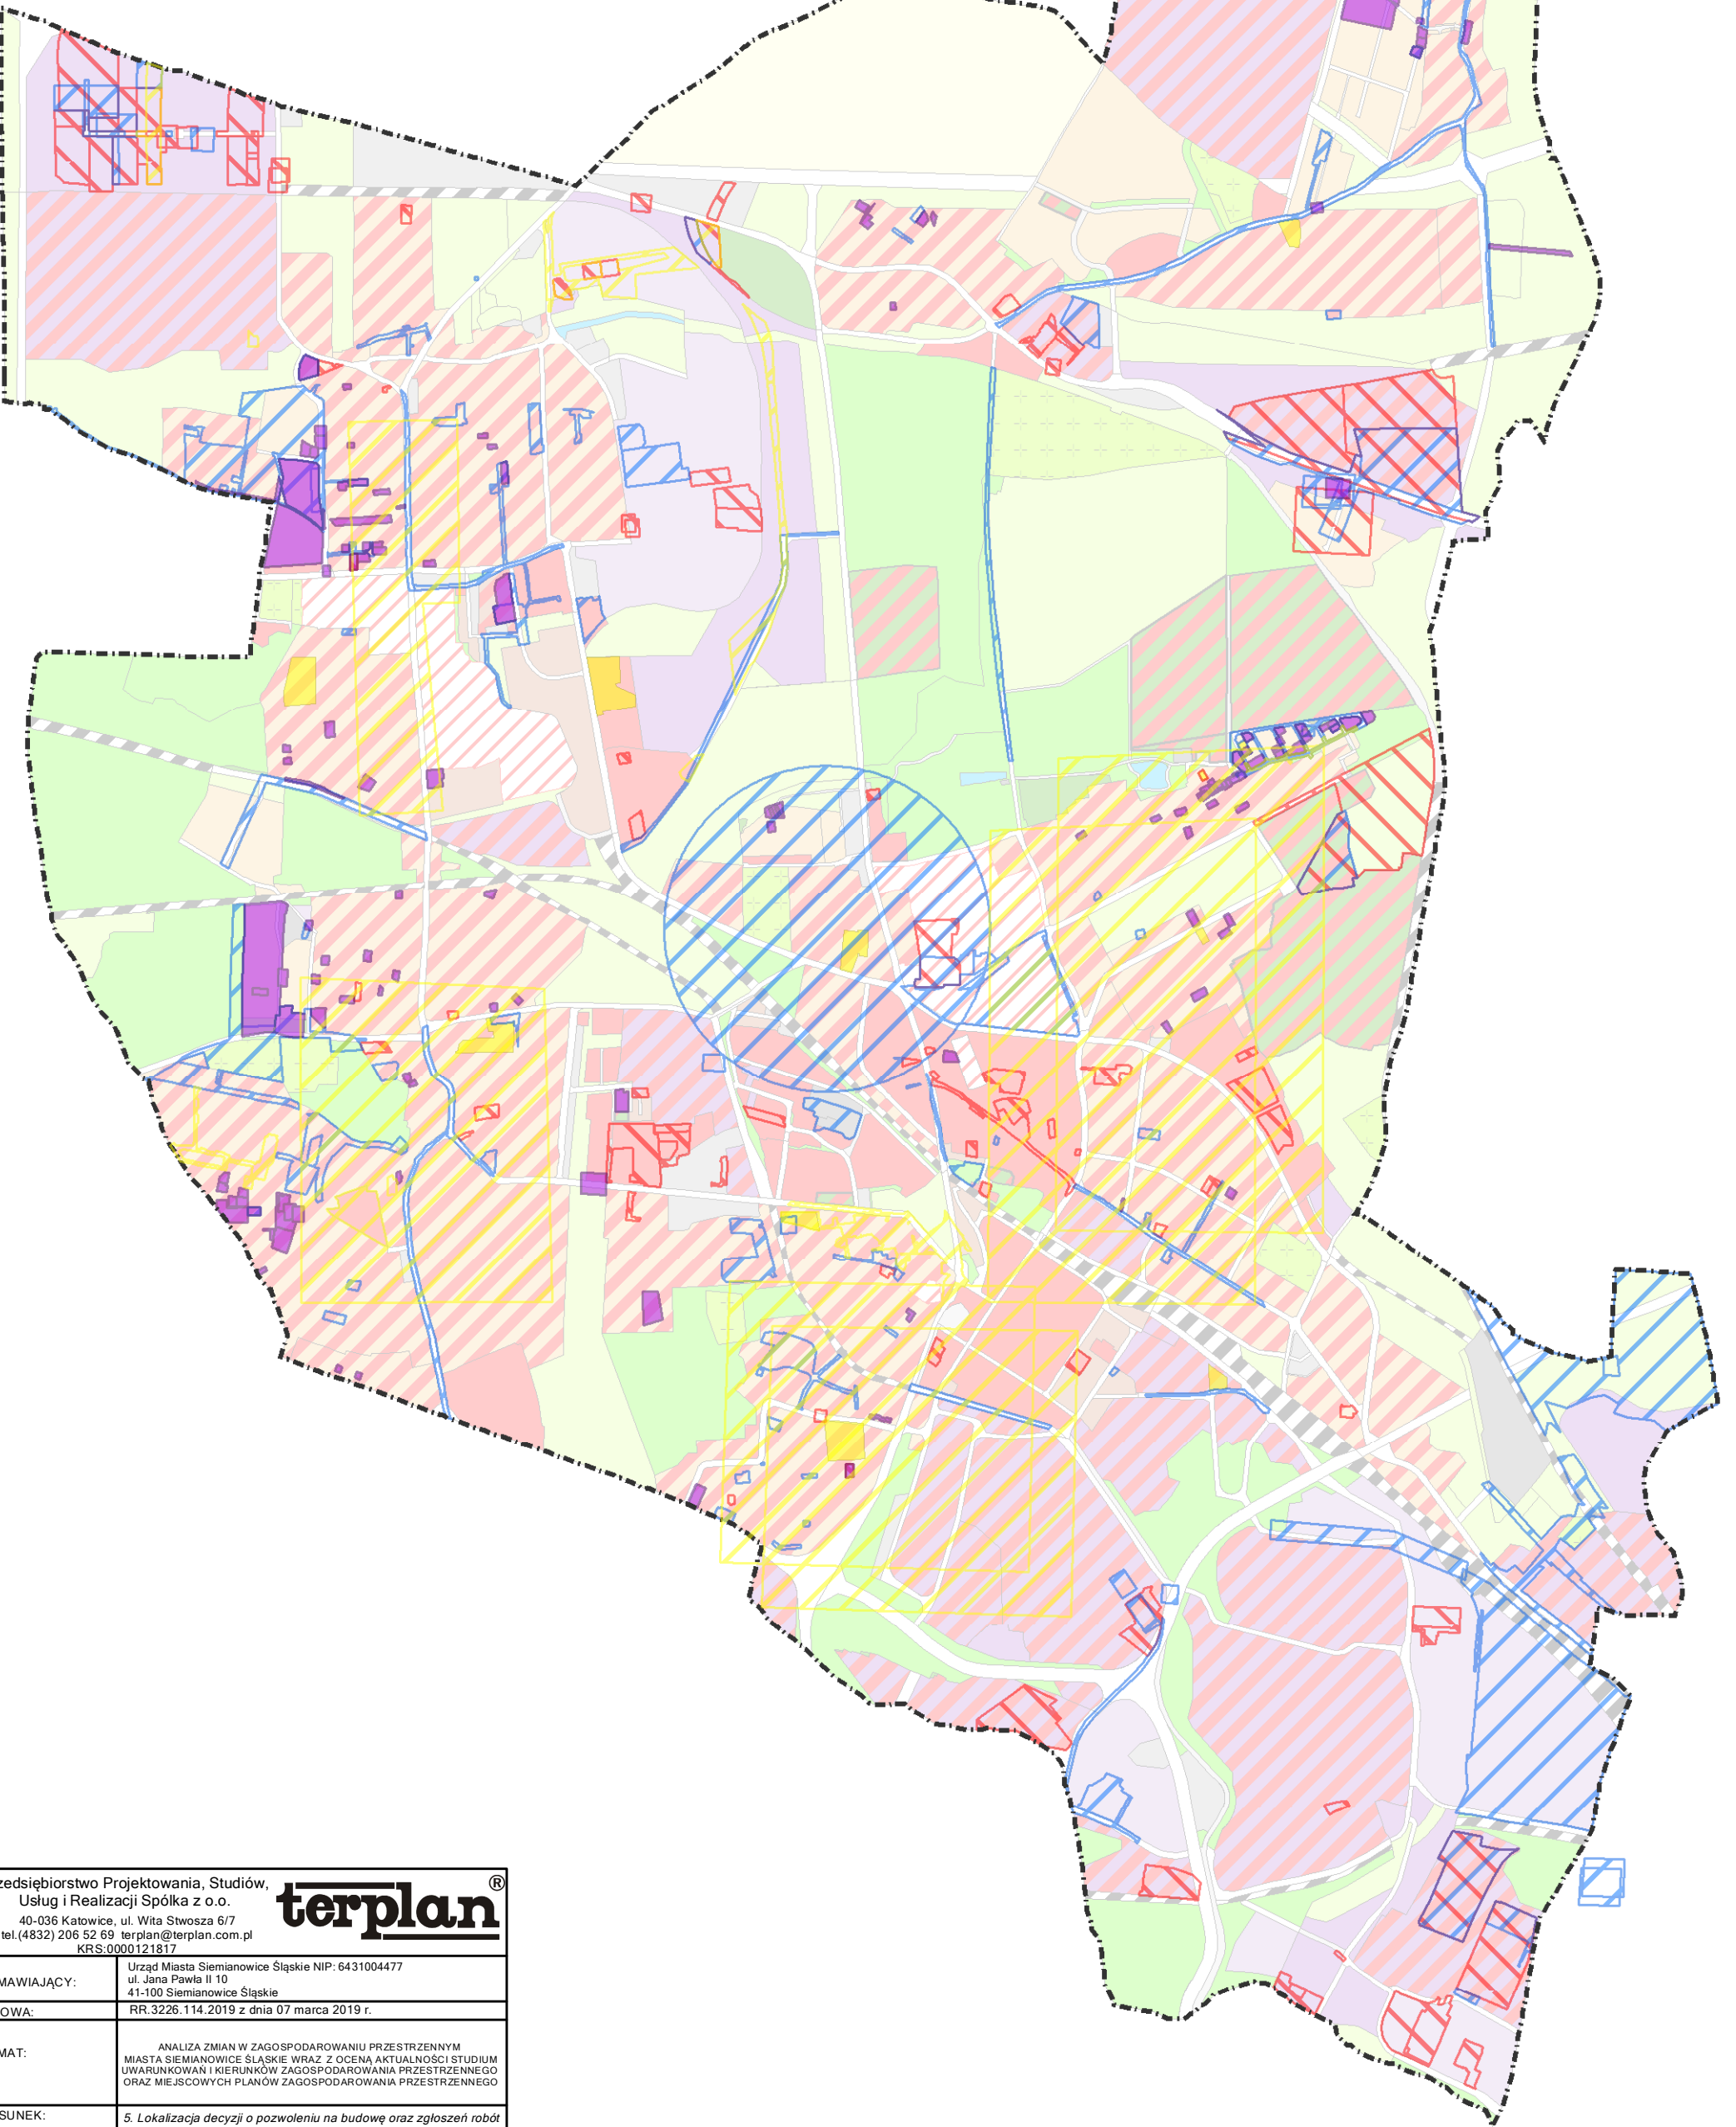

Przedsiębiorstwo Projektowania, Studiów, Usług i Realizacji Spółka z o.o.	
40-036 Katowice, ul. Wita Stwosza 6/7 tel. (4832) 206 52 69 terplan@terplan.com.pl KRS: 0000121817	
ZAMAWIAJĄCY:	Urząd Miasta Siemianowice Śląskie NIP: 6431004477 ul. Jana Pawła II 10 41-100 Siemianowice Śląskie
UMOWA:	RR.3226.114.2019 z dnia 07 marca 2019 r.
TEMAT:	ANALIZA ZMIAN W ZAGOSPODAROWANIU PRZESTRZENNYM MIASTA SIEMIANOWICE ŚLĄSKIE WRAZ Z OCENĄ AKTUALNOŚCI STUDIUM UWARUNKOWAŃ I KIERUNKÓW ZAGOSPODAROWANIA PRZESTRZENNEGO ORAZ MIEJSCOWYCH PLANÓW ZAGOSPODAROWANIA PRZESTRZENNEGO
RYSUNEK:	5. Lokalizacja decyzji o pozwoleniu na budowę oraz zgłoszeń robót budowlanych
OPRACOWANIE GRAFICZNE:	mgr Julia Strojec
SKALA:	1 : 20 000
DATA:	Czerwiec 2019

