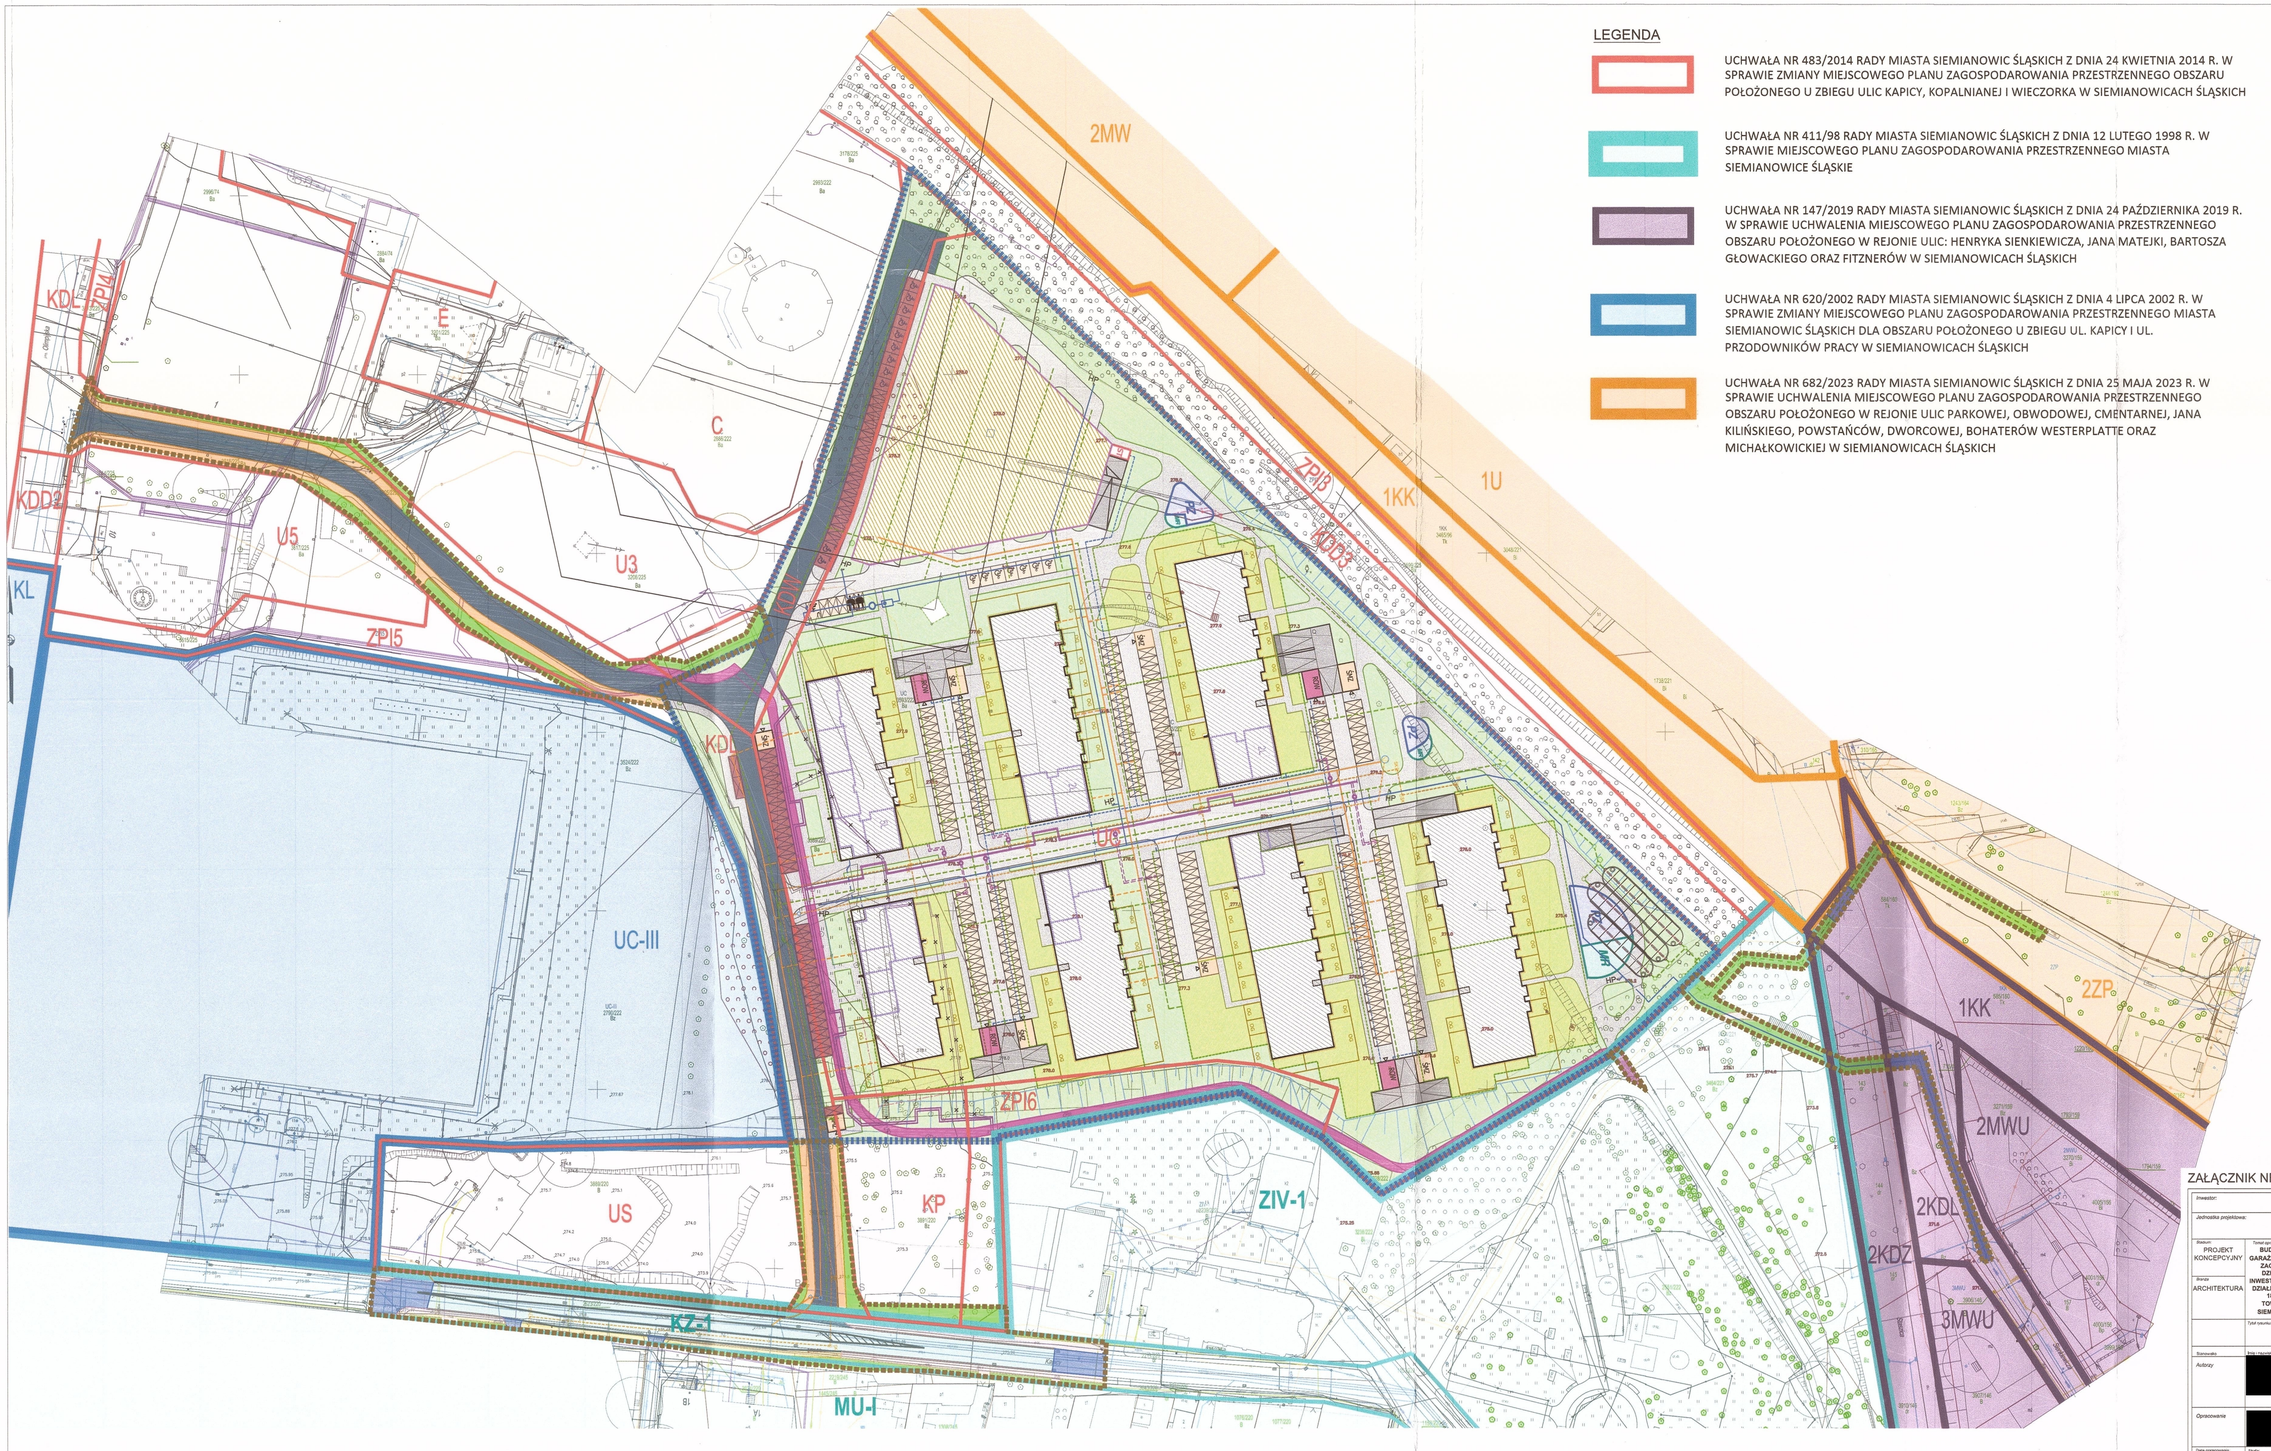

LEGENDA

UCHWAŁA NR 483/2014 RADY MIASTA SIEMIANOWIC ŚLĄSKICH Z DNIA 24 KWIETNIA 2014 R. W SPRAWIE ZMIANY MIEJSCOWEGO PLANU ZAGOSPODAROWANIA PRZESTRZENNEGO OBSZARU POŁOŻONEGO U ZBIEGU ULIC KAPICY, KOPALNIANEJ I WIECZORKA W SIEMIANOWICACH ŚLĄSKICH

UCHWAŁA NR 411/98 RADY MIASTA SIEMIANOWIC ŚLĄSKICH Z DNIA 12 LUTEGO 1998 R. W SPRAWIE MIEJSCOWEGO PLANU ZAGOSPODAROWANIA PRZESTRZENNEGO MIASTA SIEMIANOWICE ŚLĄSKIE

UCHWAŁA NR 147/2019 RADY MIASTA SIEMIANOWIC ŚLĄSKICH Z DNIA 24 PAŹDZIERNIKA 2019 R. W SPRAWIE UCHWALENIA MIEJSCOWEGO PLANU ZAGOSPODAROWANIA PRZESTRZENNEGO OBSZARU POŁOŻONEGO W REJONIE ULIC: HENRYKA SIENKIEWICZA, JANA MATEJKI, BARTOSZA GŁOWACKIEGO ORAZ FITZNERÓW W SIEMIANOWICACH ŚLĄSKICH

UCHWAŁA NR 620/2002 RADY MIASTA SIEMIANOWIC ŚLĄSKICH Z DNIA 4 LIPCA 2002 R. W SPRAWIE ZMIANY MIEJSCOWEGO PLANU ZAGOSPODAROWANIA PRZESTRZENNEGO MIASTA SIEMIANOWIC ŚLĄSKICH DLA OBSZARU POŁOŻONEGO U ZBIEGU UL. KAPICY I UL. PRZODOWNIKÓW PRACY W SIEMIANOWICACH ŚLĄSKICH

UCHWAŁA NR 682/2023 RADY MIASTA SIEMIANOWIC ŚLĄSKICH Z DNIA 25 MAJA 2023 R. W SPRAWIE UCHWALENIA MIEJSCOWEGO PLANU ZAGOSPODAROWANIA PRZESTRZENNEGO OBSZARU POŁOŻONEGO W REJONIE ULIC PARKOWEJ, OBWODOWEJ, CMENTARNEJ, JANA KILIŃSKIEGO, POWSTAŃCÓW, DWORCOWEJ, BOHATERÓW WESTERPLATTE ORAZ MICHAŁKOWICKIEJ W SIEMIANOWICACH ŚLĄSKICH

LEGENDA - INWESTYCJA GŁÓWNA:

- GRANICA TERENU INWESTYCJI GŁÓWNEJ
- NIEPRZEKRACZALNA LINIA ZABUDOWY - WG MPZP
- WJAZD NA TEREN INWESTYCJI
- PROJEKTOWANE BUDYNKI MIESZKALNE Z USŁUGAMI W PARTERACH
- OBRYS PROJEKTOWANYCH LOKALI USŁUGOWYCH W PARTERACH
- OBRYS PROJEKTOWANYCH GARAŻY PODZIEMNYCH
- OBRYS PROJEKTOWANEGO OTWARTEGO DWUPOZIOMOWEGO GARAŻU NADZIEMNEGO
- B6 NUMERY PROJEKTOWANYCH BUDYNKÓW
- BAZ PROJEKTOWANE ŚWIETLNIKI WOLNOSTOJĄCE
- ROW PROJEKTOWANE ROWEROWNIE WOLNOSTOJĄCE
- PROJ. DROGA WEWNĘTRZNA - CIĄG PIESZO-JEZDNY
- PROJ. RAMPY ZJAZDOWE DO GARAŻY PODZIEMNYCH ORAZ NA GÓRNĄ PŁYTĘ OTWARTEGO DWUPOZIOMOWEGO GARAŻU NADZIEMNEGO
- PROJ. MIEJSCA PARKINGOWE NADZIENE OGÓLNODOSTĘPNE, W TYM MIEJSCA DEDYKOWANE DO ŁADOWANIA SAMOCHODÓW ELEKTRYCZNYCH
- PROJ. MIEJSCA PARKINGOWE NADZIENE DLA OSÓB NIEPEŁNOSPRAWNYCH OGÓLNODOSTĘPNE I DEDYKOWANE DLA LOKALI USŁUGOWYCH
- PROJ. MIEJSCA PARKINGOWE W PASIE DROGOWYM
- PROJ. CIĄGI PIESZE - CHODNIKI, DOJŚCIA DO BUDYNKÓW , CHODNIKI W PASIE DROGOWYM W ZAKRESIE INWESTYCJI GŁÓWNEJ
- PROJ. TERENY ZIELONE, POW. BIOL. CZYNNA 100%
- PROJ. TERENY ZIELONE NAD GARAŻAMI, POW. BIOL. CZYNNA 30%
- PROJ. ŚCIEŻKA ROWEROWA
- DROGA KDW/KDL ZGODNIE Z MPZP
- PZ PROJ. PLAC ZABAW
- MW PROJ. MIEJSCE REKREACJI
- OG PROJ. OGRODY MIESZKAŃ NA PARTERZE
- PROJEKTOWANE HYDRANTY
- ISTNIEJĄCE HYDRANTY - DO USUNIĘCIA
- PROJEKTOWANE ŚKARPY
- PROJEKTOWANE MURY OPOROWE
- WK1 PROJEKTOWANE ZŁĄCZA KABLOWE
- PROJEKTOWANE ŁADOWARKI DO ŁADOWANIA SAMOCHODÓW ELEKTRYCZNYCH
- ST PROJEKTOWANA STACJA TRANSFORMATOROWA

LEGENDA - INWESTYCJA TOWARZYSZĄCA:

- GRANICA TERENU INWESTYCJI TOWARZYSZĄCEJ
- PROJ. CIĄGI PIESZE - CHODNIKI W PASIE DROGOWYM
- ISTN. CIĄGI PIESZE - CHODNIKI W PASIE DROGOWYM
- PROJ. ŚCIEŻKA ROWEROWA
- DROGI ISTNIEJĄCE
- TERENY ZIELONE, POW. BIOL. CZYNNA 100%
- DROGA KDW/KDL ZGODNIE Z MPZP
- PROJ. UKŁAD DROGOWY PRZY ZJEŹDZIE Z UL. KAPICY

PROJEKTOWANA INFRASTRUKTURA TECHNICZNA

- SIEĆ CIEPŁOWNICZA
- PRZYŁĄCZE CIEPŁOWNICZE
- ISTNIEJĄCE UZBROJENIE DO LIKWIDACJI/UNIECZYNNIENIA
- SIECI WODOCIĄGOWEJ
- PRZYŁĄCZE WODY
- SIECI KANALIZACJI SANITARNEJ GRAWITACYJNEJ
- SIECI KANALIZACJI SANITARNEJ TŁOCZNEJ
- PRZYŁĄCZE KANALIZACJI SANITARNEJ
- INSTALACJA ZEWNĘTRZNA KANALIZACJI DESZCZOWEJ GRAWITACYJNEJ
- INSTALACJA ZEWNĘTRZNA KANALIZACJI DESZCZOWEJ TŁOCZNEJ
- PRZYŁĄCZE KANALIZACJI DESZCZOWEJ
- LIKWIDACJA ISTNIEJĄCEJ LINII KABLOWEJ SN-15kV
- PROJ. LINIA KABLOWA SN-15kV
- PROJ. LINIA KABLOWA nN-0,4kV
- PROJ. LINIA KABLOWA TELETECHNICZNA
- SK PROJ. STUDNIA KABLOWA LINII TELETECHNICZNEJ

ZAŁĄCZNIK NR 3B ~~KOREKTA~~ KOREKTA

Inwestor:	NB1 SPÓŁKA Z OGRANICZONĄ ODPOWIEDZIALNOŚCIĄ KRAKÓW 30-324, UL. SZWEDZKA 25/2
Jednostka projektowa:	ION ARCHITEKCI Sp. z o.o. Spółka Komandytowa al. Słowackiego 31/6, 31-159 Kraków
Stadium: PROJEKT KONCEPCYJNY	Temat opracowania: BUDOWA ZESPOŁU BUDYNKÓW MIESZKALNYCH WIELORODZINNYCH Z USŁUGAMI I GARAŻAMI PODZIEMNYMI, OTWARTYM DWUPOZIOMOWYM GARAŻEM NADZIEMNYM WRAZ Z ZAGOSPODAROWANIEM TERENU, INFRASTRUKTURĄ DROGOWĄ I TECHNICZNĄ NA DZIAŁKACH O NR EW. 3593/222, 3228/222, 3589/222, 3590/222, 3592/222 W ZAKRESIE INWESTYCJI GŁÓWNEJ ORAZ BUDOWA INFRASTRUKTURY DROGOWEJ I TECHNICZNEJ NA DZIAŁKACH O NR 3205/225, 3816/225, 3890/220, 3891/220, 2206/220, 2218/245, 3484/221, 143, 1806/151, 3465/96, 884/160, 585/180, 1244/162, 2557/222 W ZAKRESIE INWESTYCJI TOWARZYSZĄCEJ DO OBSŁUGI INWESTYCJI GŁÓWNEJ, J. EWID. 247401 I OBR. 53 SIEMIANOWICE ŚLĄSKIE, PRZY UL. KS. JANA KAPICY W SIEMIANOWICACH ŚLĄSKICH
Branża: ARCHITEKTURA	Tytuł rysunku: PROJEKT ZAGOSPODAROWANIA TERENU - ZAKRES OBSZARÓW MIEJSCOWYCH PLANÓW ZAGOSPODAROWANIA PRZESTRZENNEGO
Stanowisko	Imię i nazwisko / Upoważnienie / specjalność
Autorzy:	[redacted] / [redacted] / [redacted]
Opracowanie:	[redacted]
Data opracowania: 08.2024	Skala: 1:1000 / Nr rys.: PZT / Nr wyd.: