


LEGENDA - WSTĘPNE ETAPY REALIZACJI INWESTYCJI

- ETAP I
- ETAP I - PODZIEMNA INFRASTRUKTURA TECHNICZNA KONIECZNA DO ZAPEWNIENIA FUNKCJONOWANIA CAŁEGO DOCELOWEGO ZAKRESU INWESTYCJI
- ETAP II
- ETAP III
- ETAP IV

LEGENDA - INWESTYCJA GŁÓWNA

- GRANICA TERENU INWESTYCJI GŁÓWNEJ
- WAZD NA TEREN INWESTYCJI
- PROJ. GŁÓWNE WEJŚCIA DO BUDYNKÓW - CZĘŚCI MIESZKALNYCH
- PROJ. WAZDZY DO GARAZJÓW PODZIEMNYCH
- PROJ. WEJŚCIA DO LOKALI USŁUGOWYCH
- PROJ. DODATKOWE WEJŚCIA DO BUDYNKÓW (SERWISU POŻAROWA)
- PROJEKTOWANE BUDYNKI MIESZKALNE Z USŁUGAMI W PARTERACH
- OBRSY PROJEKTOWANYCH LOKALI USŁUGOWYCH W PARTERACH
- OBRSY PROJEKTOWANYCH GARAZJÓW PODZIEMNYCH
- OBRSY PROJEKTOWANEGO OTWARTEGO DWUPODZIEMNEGO GARAZU NAZEMNEGO
- NUMERY PROJEKTOWANYCH BUDYNKÓW
- PROJEKTOWANA LICZBA MIESZKAŃ
- PROJEKTOWANA LICZBA LOKALI USŁUGOWYCH W PARTERACH
- PROJEKTOWANA LICZBA KONDYGNACJI NADEMNICH
- PROJEKTOWANA LICZBA MIEJSC PARKINGOWYCH W GARAZACH PODZIEMNYCH I OTWARTYM DWUPODZIEMNYM NAZEMNYM
- PROJEKTOWANE ŚMIEKRO WOLNOSTOJĄCE
- PROJEKTOWANE ROWEROWNIE WOLNOSTOJĄCE
- PROJ. DROGA WIEJOWA - CIĄG PRZESZCZĘDNI
- PROJ. RAMPY ZAKRĘSOWE DO GARAZJÓW PODZIEMNYCH ORAZ NA GÓRNY PIĘTŁO OTWARTEGO DWUPODZIEMNEGO GARAZU NAZEMNEGO
- PROJ. MIEJSCA PARKINGOWE NAZEMNE ODPOWIEDNIENIE W TYM MIEJSCA DEDYKOWANE DO ŁADOWNIA SAMOCHODÓW ELEKTRYCZNYCH
- PROJ. MIEJSCA PARKINGOWE NAZEMNE DLA OSÓB NIEPEŁNOSPRAWNYCH ODPOWIEDNIENIE I DEDYKOWANE DLA LOKALI USŁUGOWYCH
- PROJ. MIEJSCA PARKINGOWE W FASIE DROGOWYCH
- PROJ. DROGA PODZIEMNA
- PROJ. PLAC ZABAWY
- PROJ. MIEJSC RECREACJI

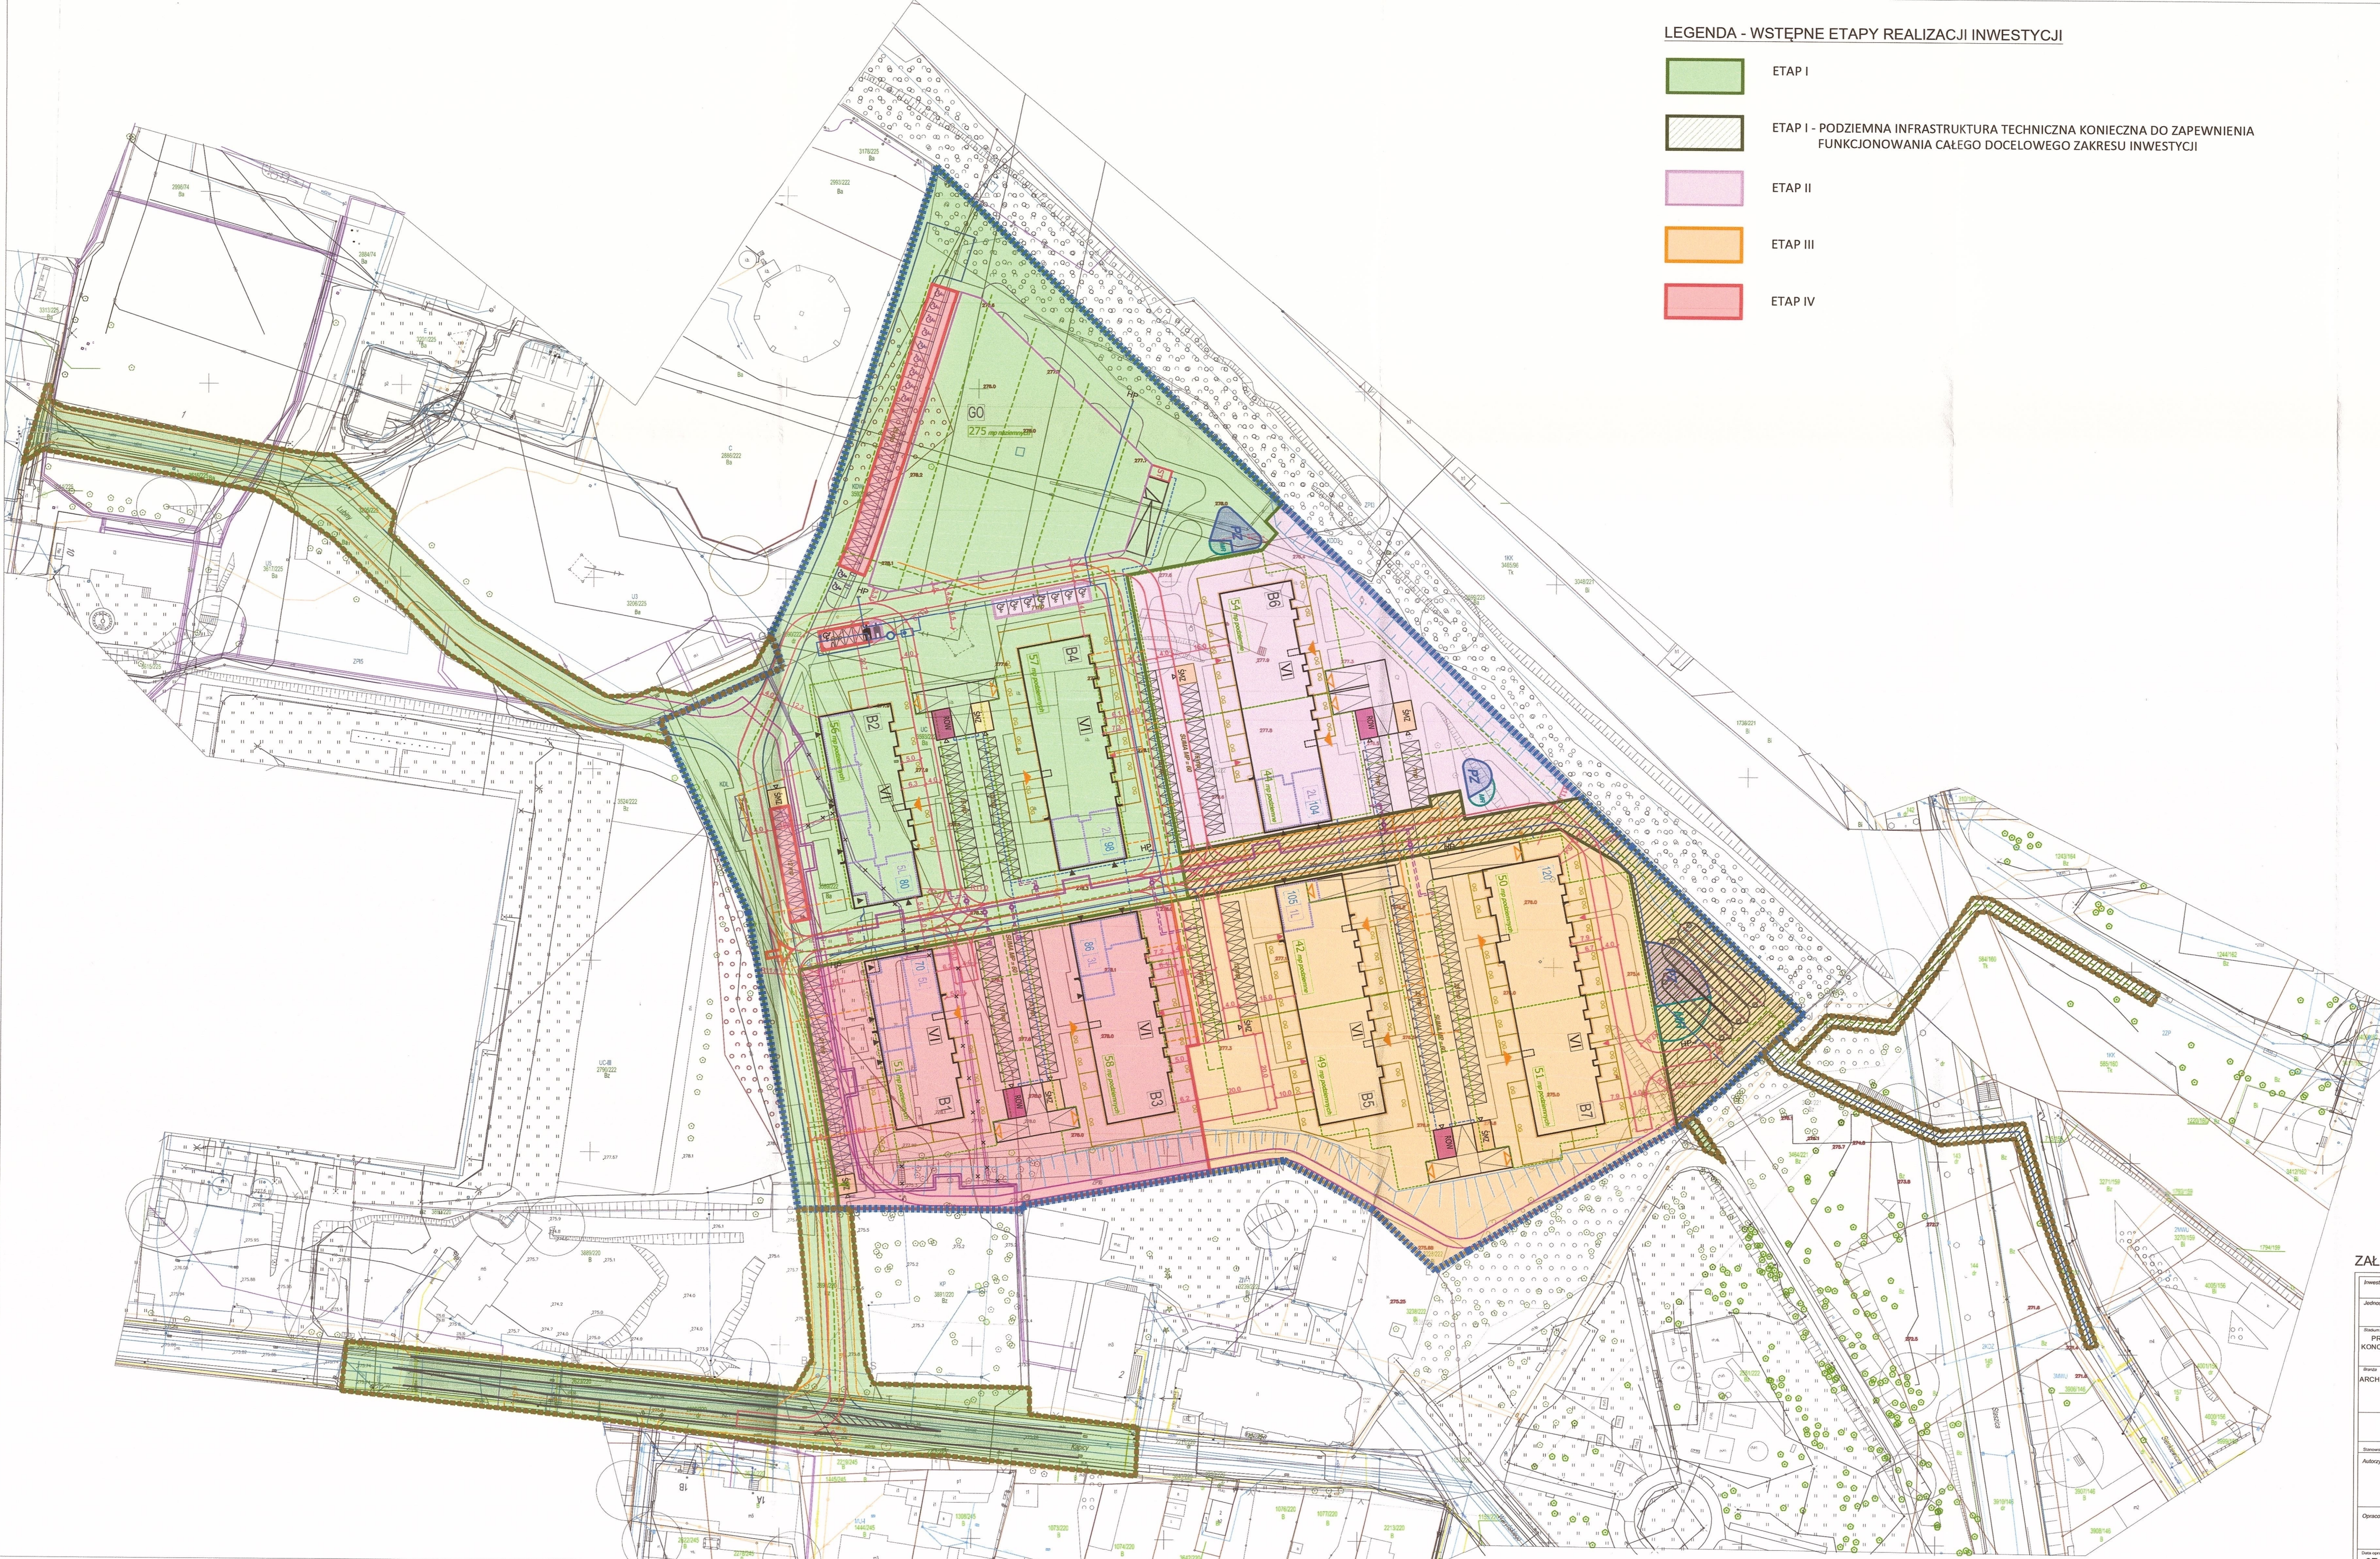

ZALĄCZNIK NR 3C KOREKTA

Inwestor:		NBI SPOŁKA Z OGRANICZONĄ ODPOWIEDZIALNOŚCIĄ KRAKÓW 30-324 UL. SZWEDZKA 292	
Adresista projektu:		ION architektki ION ARCHITEKCI Sp. z o.o. Spółka Komandytowa ul. Sienkiewicza 3156, 31-155 Kraków	
Nazwa projektu:		PROJEKT BUDOWY ZESPÓŁU BUDYNKÓW MIESZKALNYCH WIELORODZINNYCH Z USŁUGAMI I GARAZAMI PODZIEMNYMI, OTWARTYM DWUPODZIEMNYM GARAZEM NAZEMNYM WRAZ Z ZAGOSPODAROWANIEM TERENU, INFRASTRUKTURĄ DROGOWĄ I TECHNICZNA NA DZIAŁKACH O NR EW. 3593/222, 3228/222, 3589/222, 3599/222 W ZAKRESIE INWESTYCJI GŁÓWNEJ ORAZ BUDOWĄ INFRASTRUKTURY DROGOWEJ I TECHNICZNEJ NA DZIAŁKACH O NR 3265/225, 3616/225, 3590/220, 3591/220, 2206/220, 2218/245, 3442/221, 143, 1806/151, 2465/16, 2541/16, 2551/16, 1244/152, 2551/222 W ZAKRESIE INWESTYCJI TOWARZYSZĄCEJ DO OBSŁUGI INWESTYCJI GŁÓWNEJ, J. EWID. 2474/1, 1 DBR, 53 SIEMANOWICE ŚLĄSKIE, PRZY UL. KS. JANA KĄPICY W SIEMANOWICACH ŚLĄSKICH	
Nazwa architektury:		PROJEKT ZAGOSPODAROWANIA TERENU - WSTĘPNE ETAPY REALIZACJI INWESTYCJI	
Data:		07.2024	
Skala:		1:1000	
Autorzy:		PZT	